


ÚPN-O OLŠOV

Legenda :

Stav	Návrh
	Hranica riešeného územia
	Sídla
	Cesty I. triedy
	Cesty II. a III. triedy
	Ochranné pásmo vodného zdroja 2.stupňa
	Hlavné skupinové privádzače pitnej vody
	STL Plynovod
	VN elektrické vedenie
	Regulačná stanica plynu
	Vodojem
	Vodný zdroj
	Kultúrne pamiatky

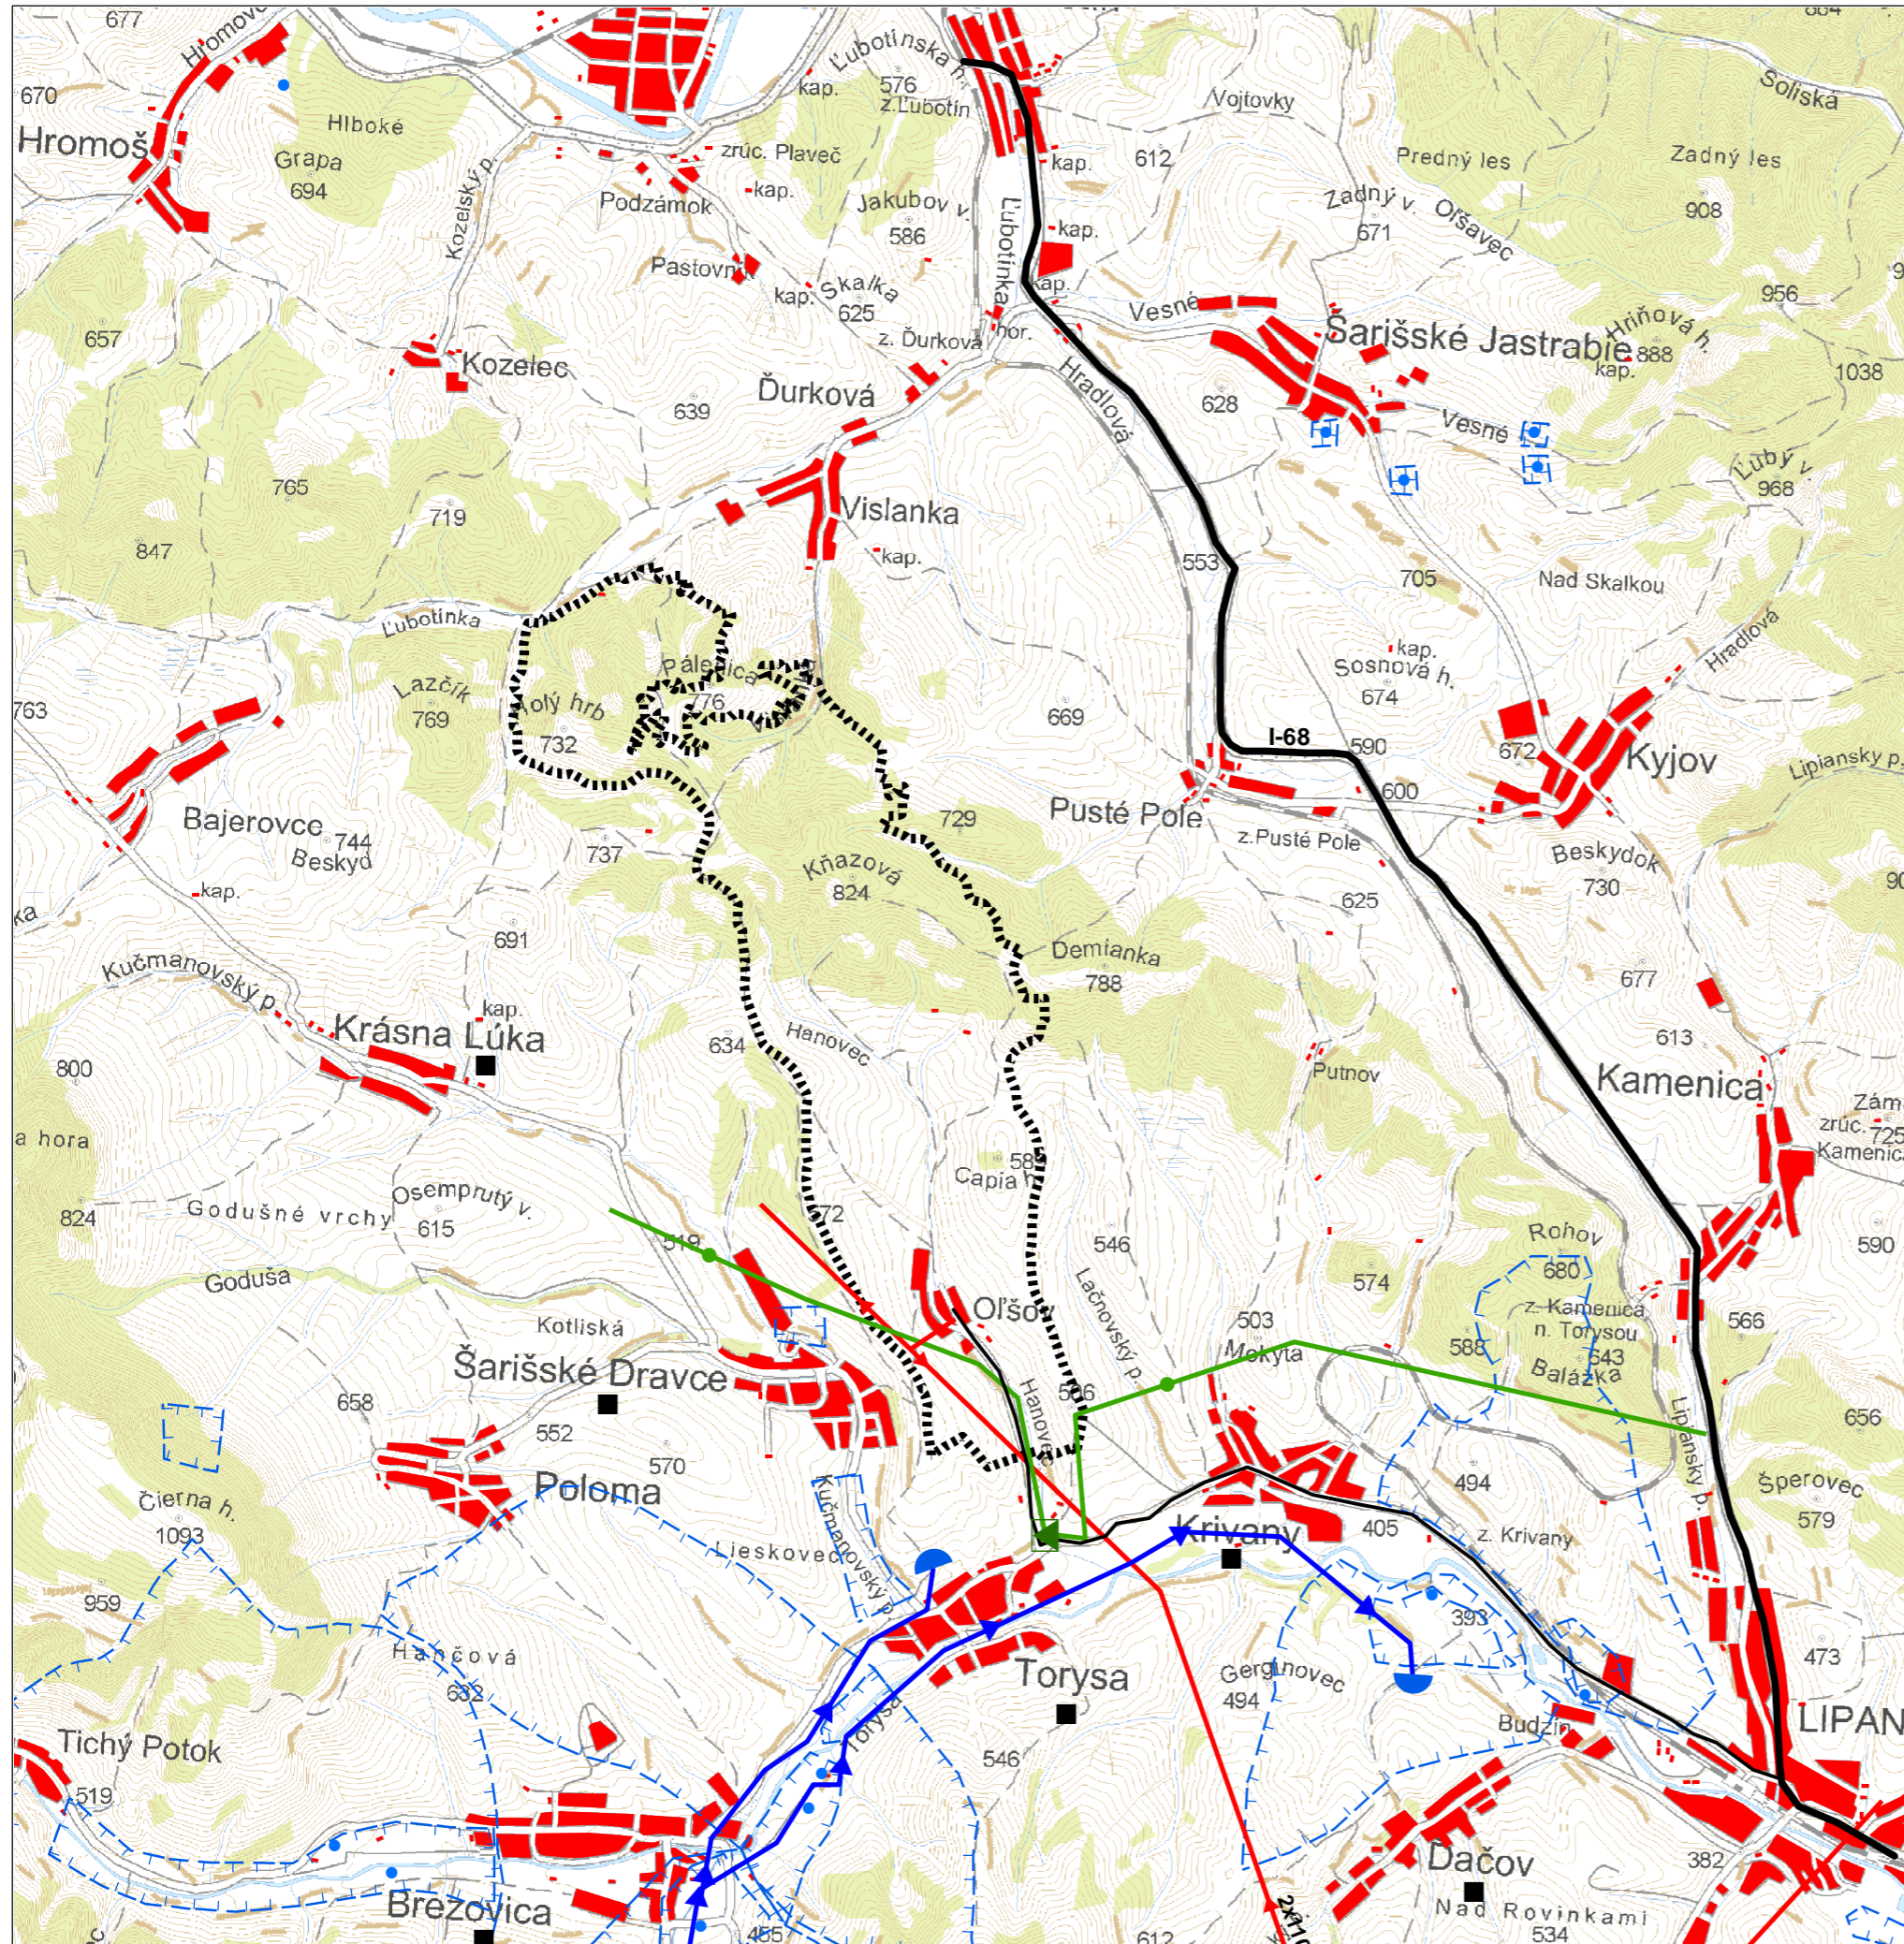

s ch v á l e n é
 obecným zastupiteľstvom
 v Olšove
 uzn.č. zo dňa


Pavol Hovančík
 starosta obce

číslo VZN, ktorým sa schvaľuje záväzná časť ÚPN - O



Tento projekt bol realizovaný s finančnou pomocou Európskej únie z Európskeho fondu regionálneho rozvoja (ERDF) prostredníctvom Operačného programu Základná infraštruktúra, ktorého Riadiacim orgánom je Ministerstvo výstavby a regionálneho rozvoja SR.

Ing. arch. Viktor Malinovský Rázusova 44, 040 01 Košice tel/fax: 055/ 62 333 80 mobil: 0905 435 705 e-mail: vmalinovsky@stonline.sk	objednávateľ :	OBECNÝ ÚRAD OLŠOV
	autori :	Ing.arch.Jozef Kužma, Ing.arch.Viktor Malinovský
	odborní projektanti :	Ing.Vladimír Molčan Ing.Štefan Tkačík Ing.Milan Kolcsár Zuzka Krátka
	digitálne spracovanie :	Mgr. arch. Barbara Kosov, Ing. Ingrid Frihaufová, Ing.Karol Lokša
	obsah výkresu :	ŠIRŠIE VZŤAHY
	názov akcie :	ÚZEMNÝ PLÁN OBCE OLŠOV
mierka: 1:50 000	dátum: august/2008	arch.č.: A-01/2008

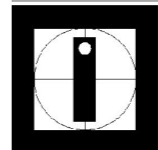

1